Ontwerp peilbesluitkaart De Keulevaart

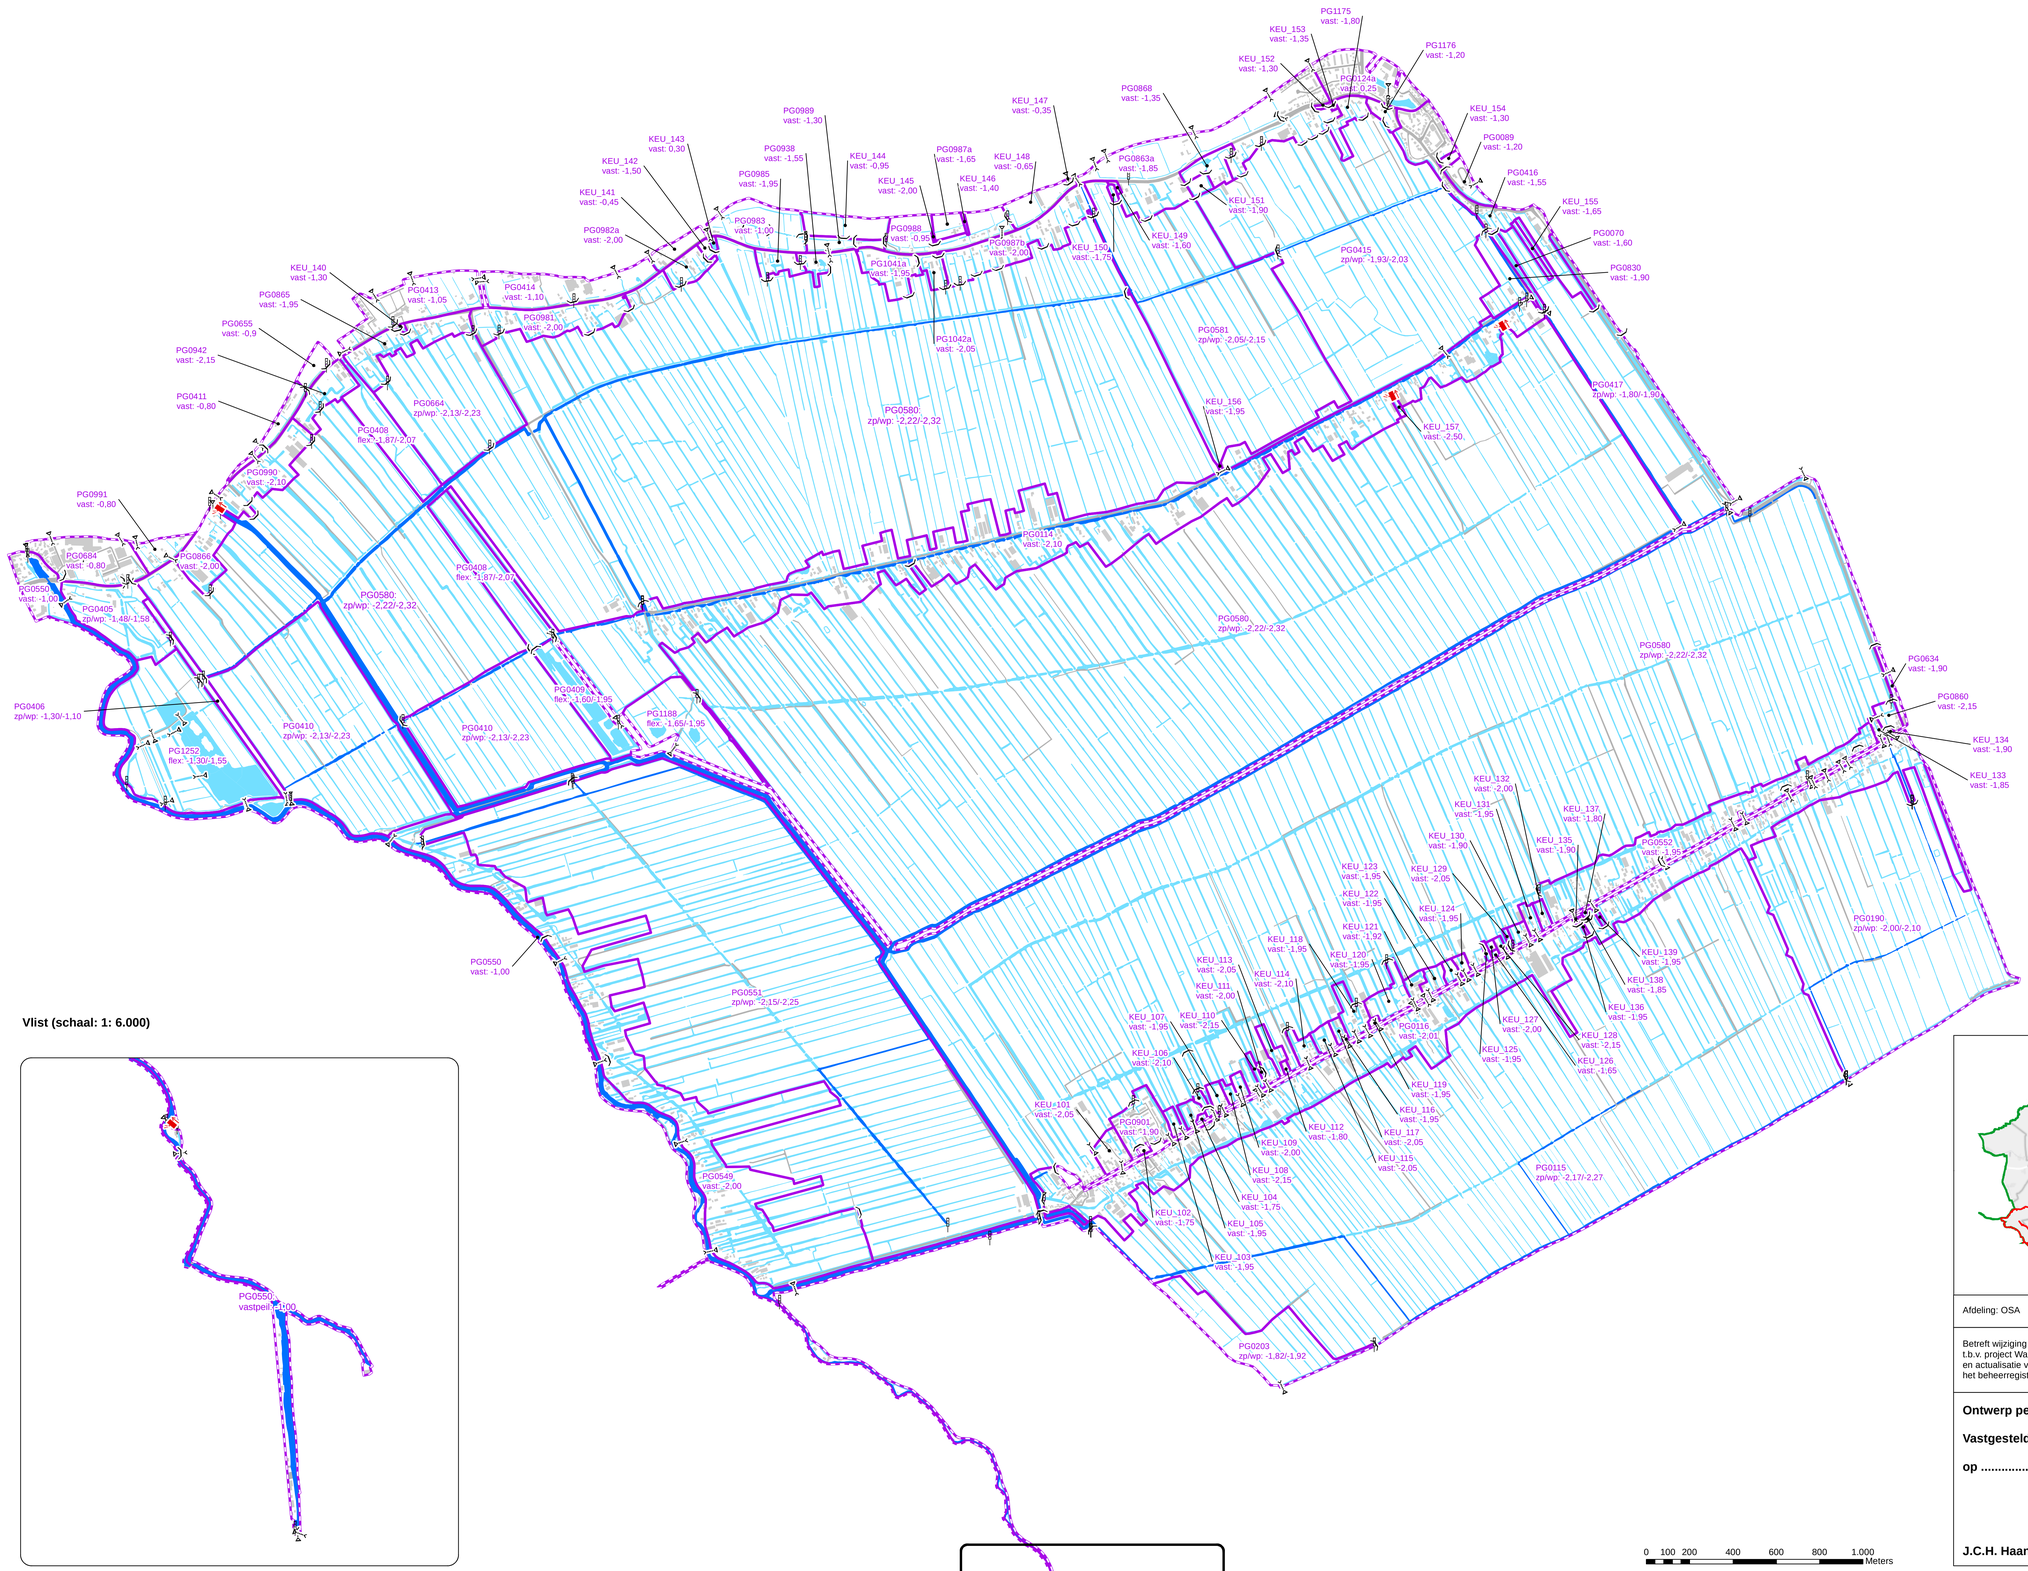

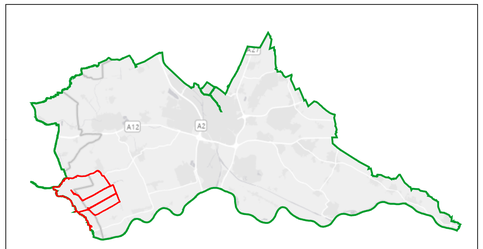

Afdeling: OSA	Datum: 20 / 12 / 2022	Paraaf: AT	HOOGHEEMRAADSCHAP DE STICHTSE RIJNLANDEN
Betreft wijziging peilbesluit De Keulevaart 2012 t.b.v. project Waterberging en Doorvoer Willeskop en actualisatie van peilgebiedsgrenzen o.b.v. het beheerregister.		Formaat: A0	
		Schaal: 1:10.000	Poldermolen 2, Postbus 550, 3990 GJ Houten — Telefoon: (030) 634 57 00, Fax: (030) 634 59 98, E-mail: post@hdsr.nl

Ontwerp peilbesluitkaart De Keulevaart

Vastgesteld door het Algemeen Bestuur in de openbare vergadering

op ..... [datum].

J.C.H. Haan, Voorzitter **F.H.M. Apeldoorn, Secretaris**